

ARRÊTÉ DU MAIRE
Permission de voirie
LA MAIRE

VU le Code Général des Collectivités Territoriales ;
VU le Code Général des Propriétés des Personnes Publiques ;
VU le Code de la Voirie Routière ;
VU le Code de la Route et l'instruction interministérielle sur la signalisation routière ;
VU la loi n° 82-213 du 2 mars 1982 modifiée relative aux droits et libertés des collectivités locales ;
VU la loi n°83-8 du 7 janvier 1983 modifiée relative à la répartition des compétences entre les communes, les départements, les régions et l'état ;
VU l'état des lieux ;

VU la demande formulée par Monsieur WASYLEZUCK Joël domicilié au 61 place des Buis 24360 BUSSEROLLES, en date du 11 septembre 2025, sollicitant l'autorisation pour la réalisation de travaux sur le domaine public : Branchement assainissement, au droit de ses parcelles cadastrées section B numéros 377 et 372, route des Cocotiers, sur la commune de Busserolles ;

CONSIDÉRANT les travaux devant être effectués par l'entreprise SARL Terrassement PROXI sise au lieudit La Barrière 24360 BUSSEROLLES,

- ARRÊTE -

ARTICLE 1 - AUTORISATION

Le bénéficiaire est autorisé à exécuter les travaux énoncés dans sa demande, à charge pour lui de se conformer aux dispositions des articles suivants.

ARTICLE 2 – PRESCRIPTIONS TECHNIQUES PARTICULIÈRES

OBSERVATIONS SUR L'IMPLANTATION DU PROJET

Le pétitionnaire est informé qu'il doit se renseigner auprès du service réseaux et canalisations (<http://www.reseaux-et-canalisation.ineris.fr>) sur l'existence d'ouvrages à proximité de son projet.

RÉALISATION DE TRANCHÉE SOUS ACCOTEMENT (ET) (OU) SOUS TROTTOIR

La tranchée sera réalisée à une distance minimale du bord de la chaussée au moins égale à sa profondeur. S'il s'agit d'une tranchée sous trottoir, la génératrice supérieure de la conduite sera placée à 0,80 mètre au minimum au-dessous du niveau supérieur du trottoir. Les tranchées seront réalisées notamment à la traneuse ou par tout matériel performant.

Un grillage avertisseur sera mis en place à environ 0,30 mètre au-dessus de la canalisation. Le remblayage de la tranchée ainsi réalisée sera effectué conformément à la fiche technique annexée au présent arrêté. Il sera réalisé dans les mêmes conditions que pour les chaussées toutes les fois que la distance entre le bord de la chaussée et le bord de la tranchée, sera en accord avec le signataire, inférieure à la profondeur de la tranchée. Les déblais de chantier non utilisés provenant des travaux seront évacués et transportés en décharge autorisée à recevoir les matériaux extraits par les soins du bénéficiaire de la présente autorisation ou de l'entreprise chargée d'exécuter les travaux.

Dans le cas d'accotement stabilisé un revêtement de surface devra être mis en place de manière identique à ce qui existait auparavant. Dans le cas d'accotement engazonné, une couche de terre végétale sera mise en place etensemencée après travaux. Le corps du trottoir devra être reconstruit à l'identique.

ARTICLE 3 – AUTORISATION D’ENTREPRENDRE – OUVERTURE DE CHANTIER

La demande sera adressée, conformément à l’article L115-1 du Code de la voirie routière, aux maires de la ou des communes concernées. Le maire a deux mois maximums pour formuler sa réponse. Dans tous les cas, si les travaux n’ont pas fait l’objet d’une procédure de coordination, le service gestionnaire de la route, ou le maire, peuvent, dans leur autorisation d’entreprendre les travaux, fixer une période d’exécution différente de celle proposée par le pétitionnaire. Ils peuvent, en outre, fixer dans cette autorisation une fin d’exécution du chantier.

ARTICLE 4 – SECURITE ET SIGNALISATION DE CHANTIER

Le bénéficiaire devra signaler son chantier conformément à la réglementation en vigueur.

ARTICLE 5 – OUVERTURE ET FIN DE CHANTIER, RECOLEMENT ET DELAI DE GARANTIE

La réalisation des travaux autorisés dans le cadre du présent arrêté ne pourra excéder une durée de 120 jours. L’ouverture de chantier est fixée au 1^{er} mars 2026 comme précisée dans la demande. Le délai de garantie sera réputé expiré 1 an après la date de réception des travaux des travaux. Jusqu’à ce jour, le bénéficiaire sera tenu d’assurer un entretien permanent de la chaussée définitivement reconstituée.

ARTICLE 6 – RESPONSABILITE

Cette autorisation est délivrée à titre personnel et ne peut être cédée.

Son titulaire est responsable tant vis-à-vis de la collectivité représentée par le signataire que vis-à-vis des tiers, des accidents de toute nature qui pourraient résulter de la réalisation de ses travaux ou de l’installation de ses biens mobiliers. Dans le cas où l’exécution de l’autorisation ne serait pas conforme aux prescriptions techniques définies précédemment, le bénéficiaire sera mis en demeure de remédier aux malfaçons, dans un délai au terme duquel le gestionnaire de la voirie se substituera à lui.

Les frais de cette intervention seront à la charge du bénéficiaire et récupérés par l’administration comme en matière de contributions directes. Il se devra d’entretenir l’ouvrage implanté sur les dépendances domaniales, à charge pour lui de solliciter l’autorisation d’intervenir pour procéder à cet entretien, du signataire du présent arrêté. Les droits des tiers sont et demeurent expressément réservés.

ARTICLE 7 – VALIDITE ET RENOUELEMENT DE L'ARRETE REMISE EN ETAT DES LIEUX

La présente autorisation est délivrée à titre précaire et révocable, et ne confère aucun droit réel à son titulaire : elle peut être retirée à tout moment pour des raisons de gestion de voirie sans qu’il puisse résulter, pour ce dernier, de droit à indemnité. En cas de révocation de l’autorisation, son bénéficiaire sera tenu, si les circonstances l’exigent, de remettre les lieux dans leur état primitif dans le délai d’un mois à compter de la révocation. Passé ce délai, en cas d’inexécution, procès-verbal sera dressé à son encontre, et la remise en état des lieux sera exécutée d’office aux frais du bénéficiaire de la présente autorisation. Le gestionnaire de voirie se réserve le droit de demander le déplacement des ouvrages autorisés aux frais de l’occupant, dès lors que des travaux de voirie s’avéreront nécessaires.

Fait à BUSSEROLLES, le 11 septembre 2025

La Maire,
Nathalie ANDRIEUX



La Maire, certifie sous sa responsabilité le caractère exécutoire de cet acte qui sera publié sur le site internet de la commune le 11 septembre 2025 et informe qu’en application des dispositions de l’article R 421-1 du Code de Justice Administrative, cette décision peut faire l’objet d’un recours en annulation devant le Tribunal Administratif de Bordeaux dans le délai de 2 mois à compter de la notification à l’intéressé(e). La requête peut être déposée sur le site www.telerecours.fr.

Mairie de Busserolles

De: joel wasylezuck <joel.wasylezuck@gmail.com>
Envoyé: jeudi 11 septembre 2025 14:04
À: Mairie de Busserolles
Objet: Demande d'autorisation de voirie

Bonjour,

Suite à notre conversation téléphonique de ce matin, je vous envoie les éléments pour que vous puissiez me faire ma demande d'autorisation.


Wasylezuck Joël
61 place des buis
24360
Busserolles

SARL terrassement proximité
La barrière
24360
Busserolles

Date : 01/03/26 au 30/06/26

Route à couper pour assainissement

Bonne réception

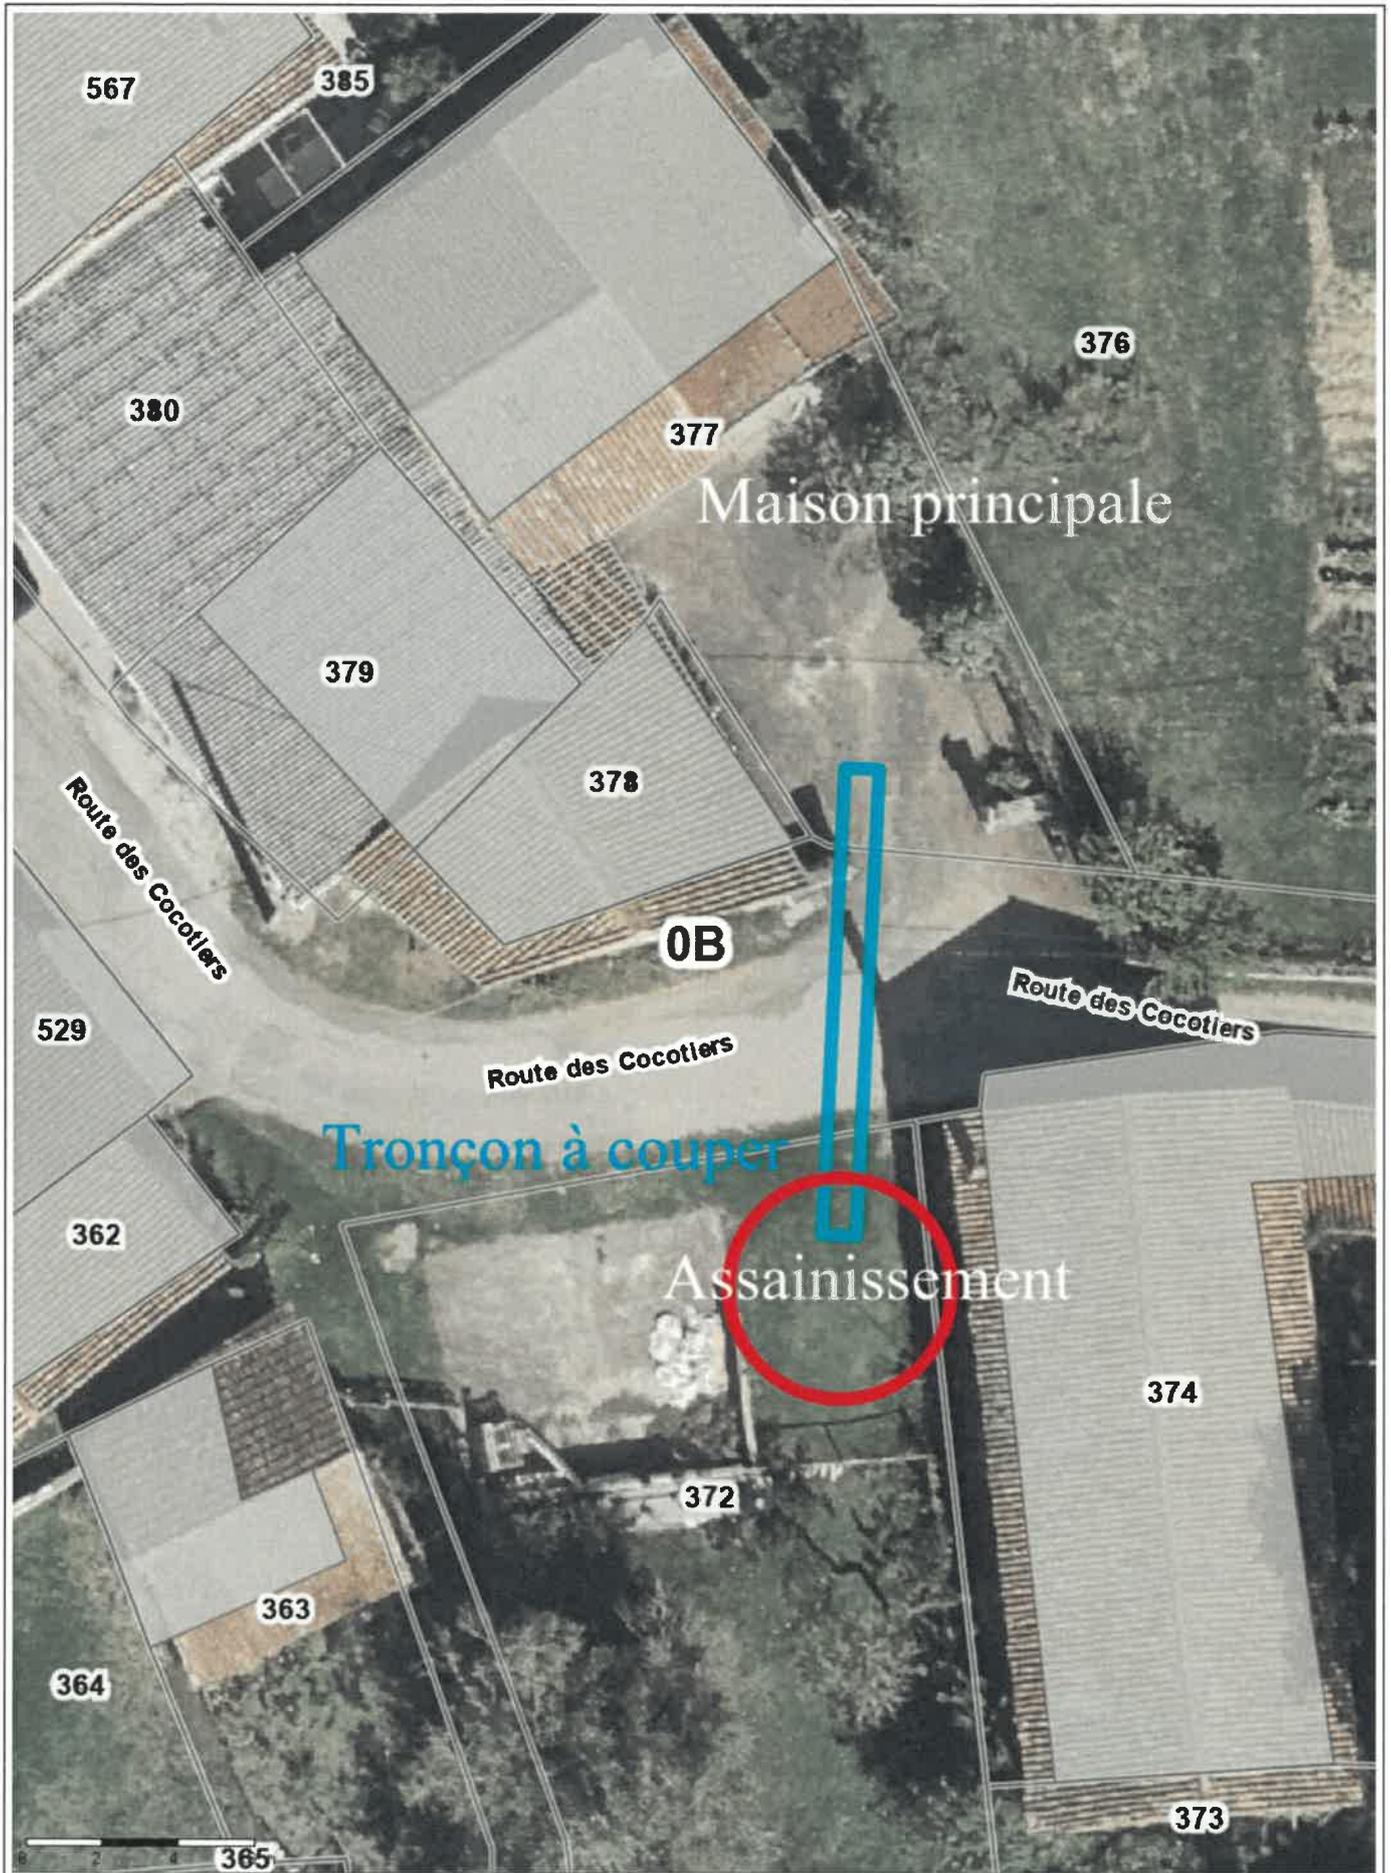

Plan 1



Edité le 11/09/2025 - Echelle : 1/200 - Format : A4